



PV Ellingen IV
Landschaftsbild - Übersicht Geländeschnitte

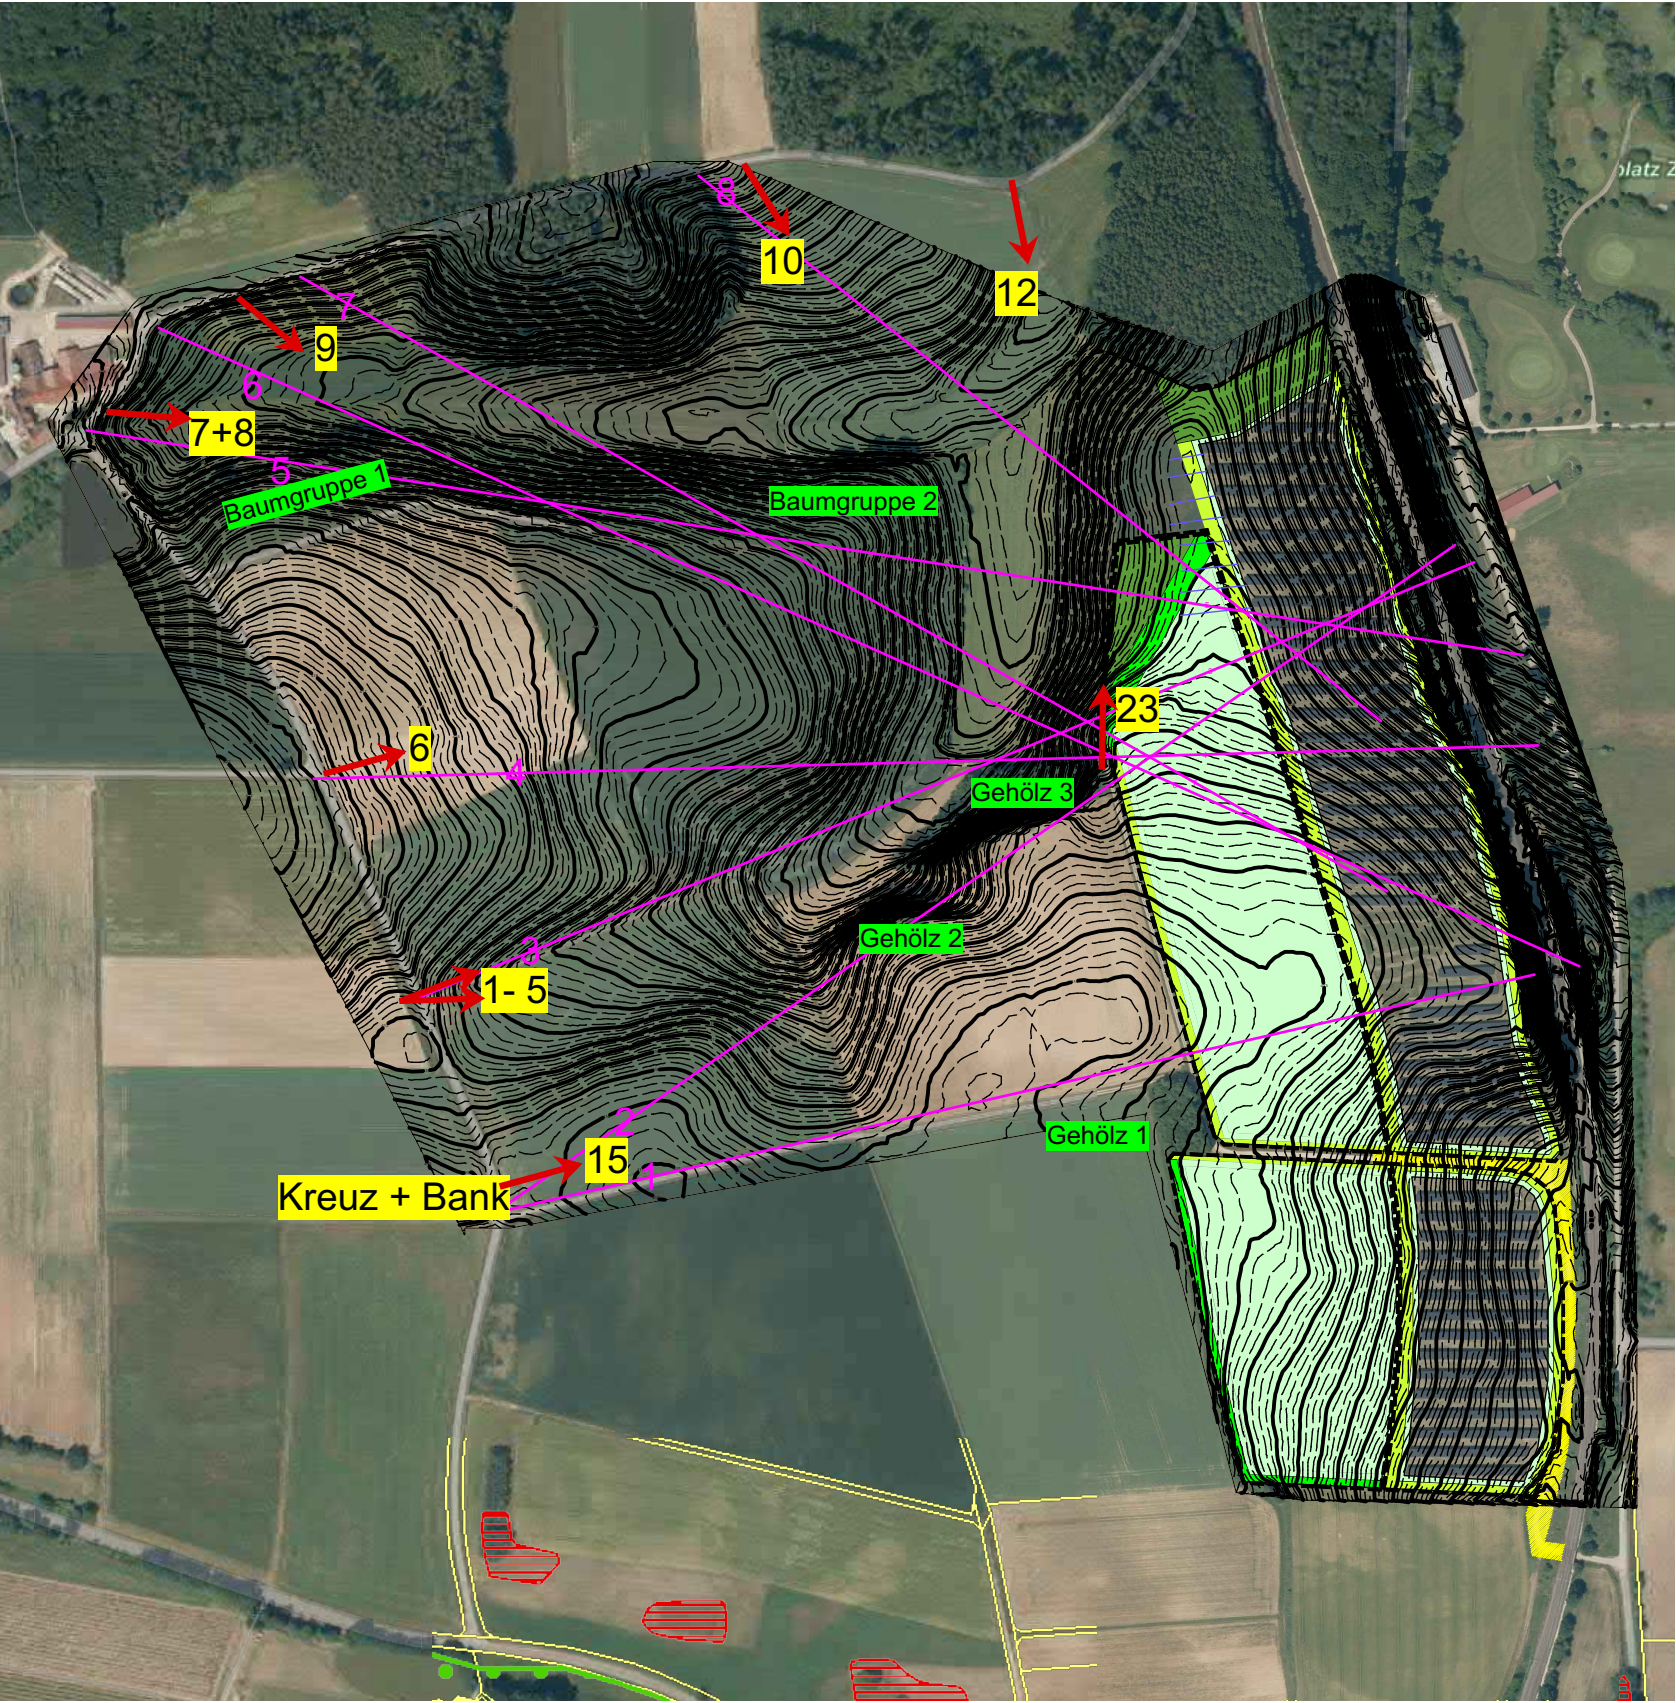

M 1:5.000

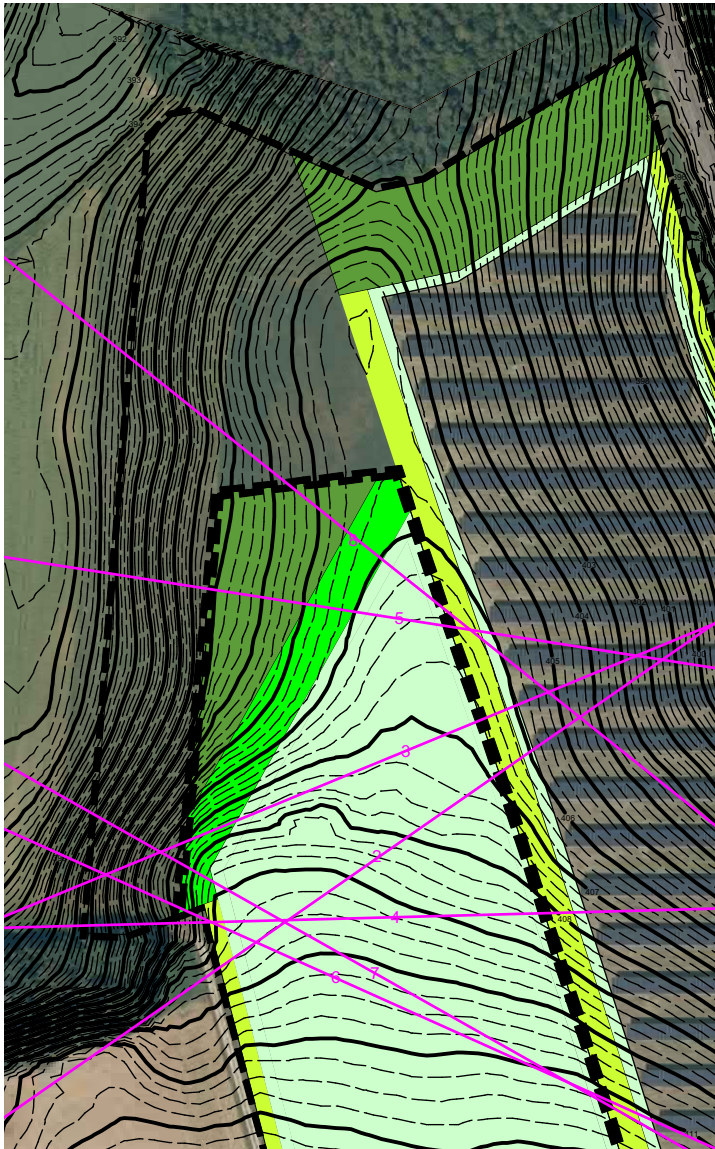

M 1:2.500



PLANINHALT
Übersichtslageplan - Geländeschnitte

PROJEKT
PV Ellingen IV

MASSSTAB
1: 5.000

BEARBEITUNG
Bo



DATUM
21.02.2019

BAUHERR
bos.ten AG Regensburg


PLANUNG
Lichtgrün Landschaftsarchitektur | Kavalleriestraße 9 | 93053 Regensburg | Tel. 0941-565870 | post@lichtgruen.com



PV Ellingen IV Geländeschnitte 1-3

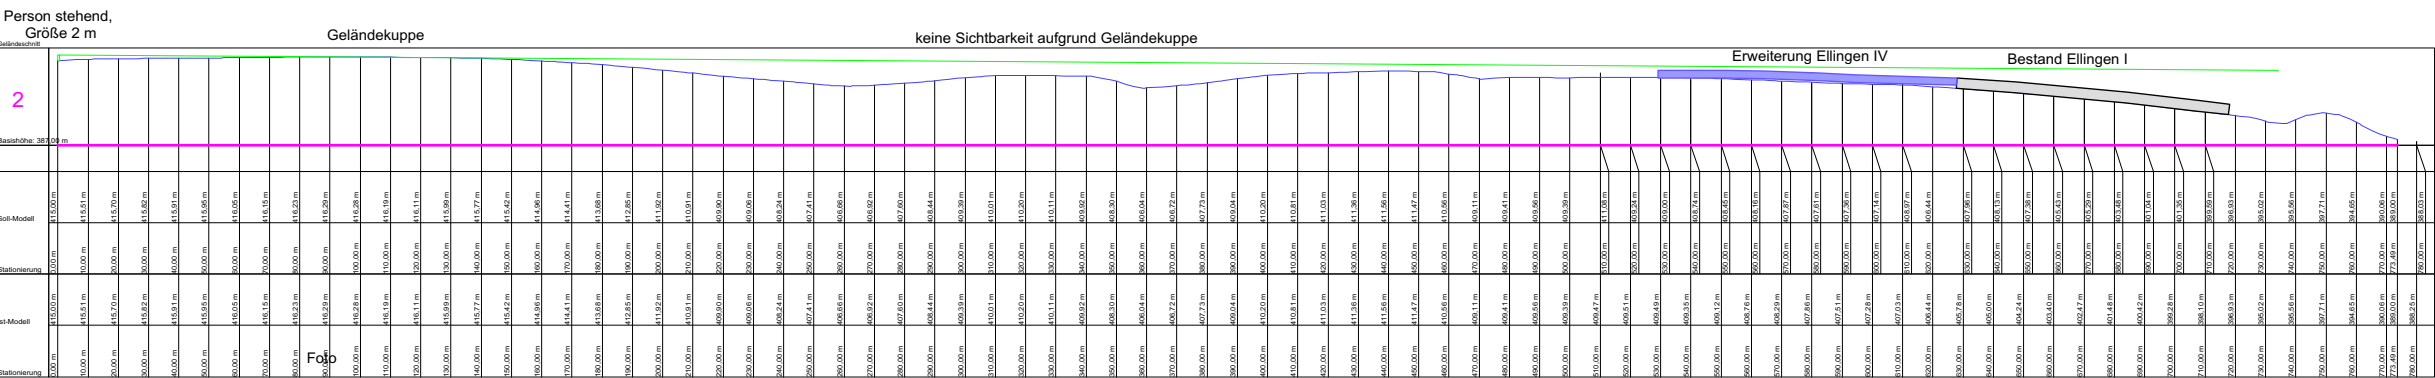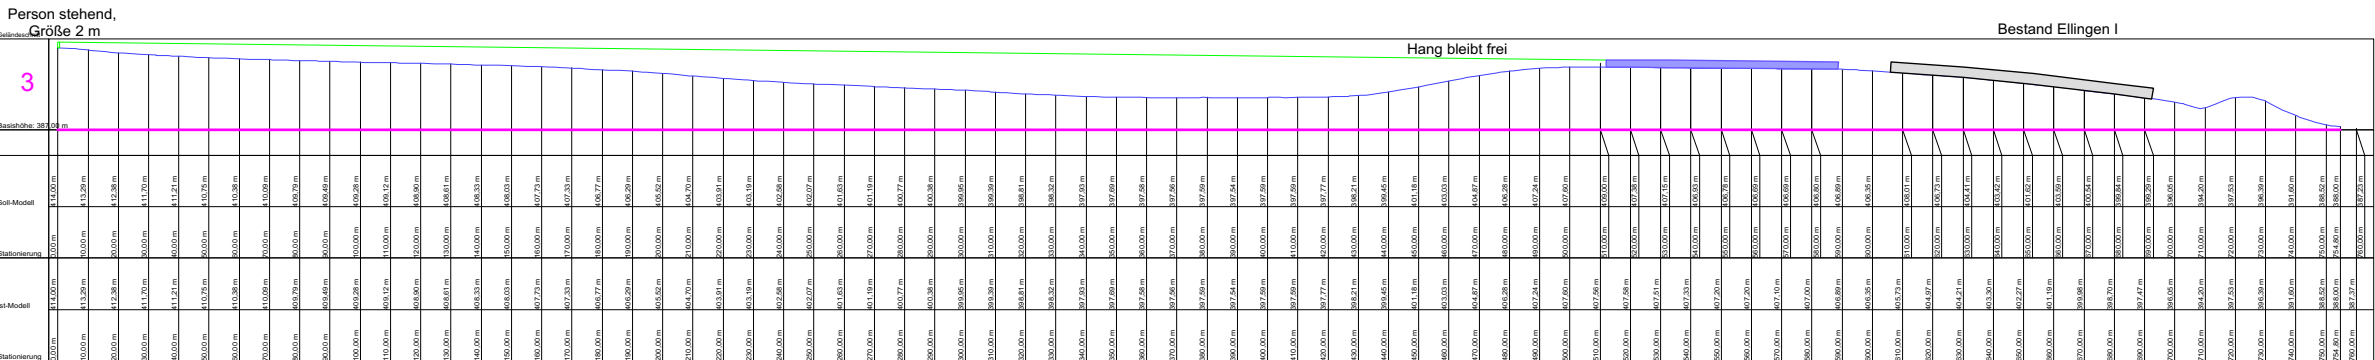

PV Ellingen IV Geländeschnitte 4-6

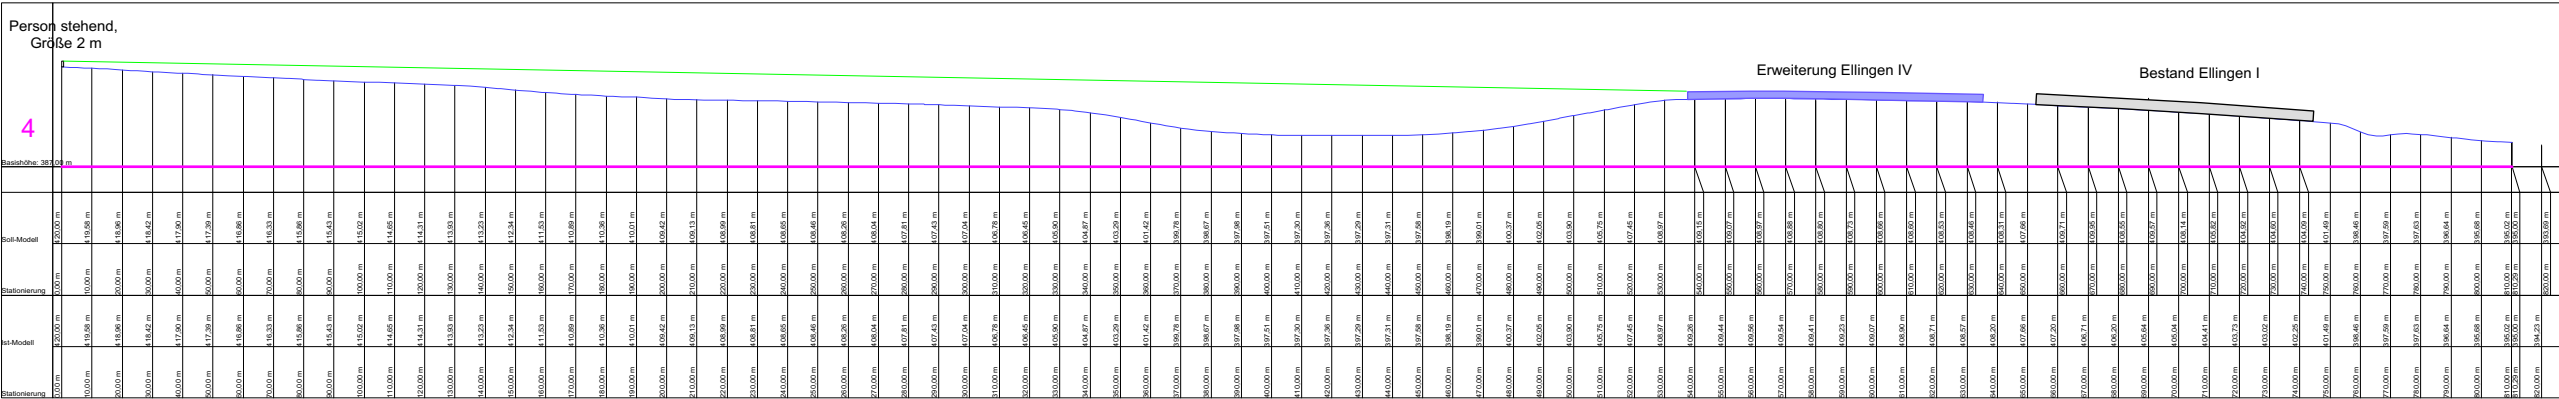

PV Ellingen IV Geländeschnitte 7+8

